


20 FEV. 2018



PA 06002317T0001

Vu pour être
annexé à ma décision
de ce jour

15 MARS 2018

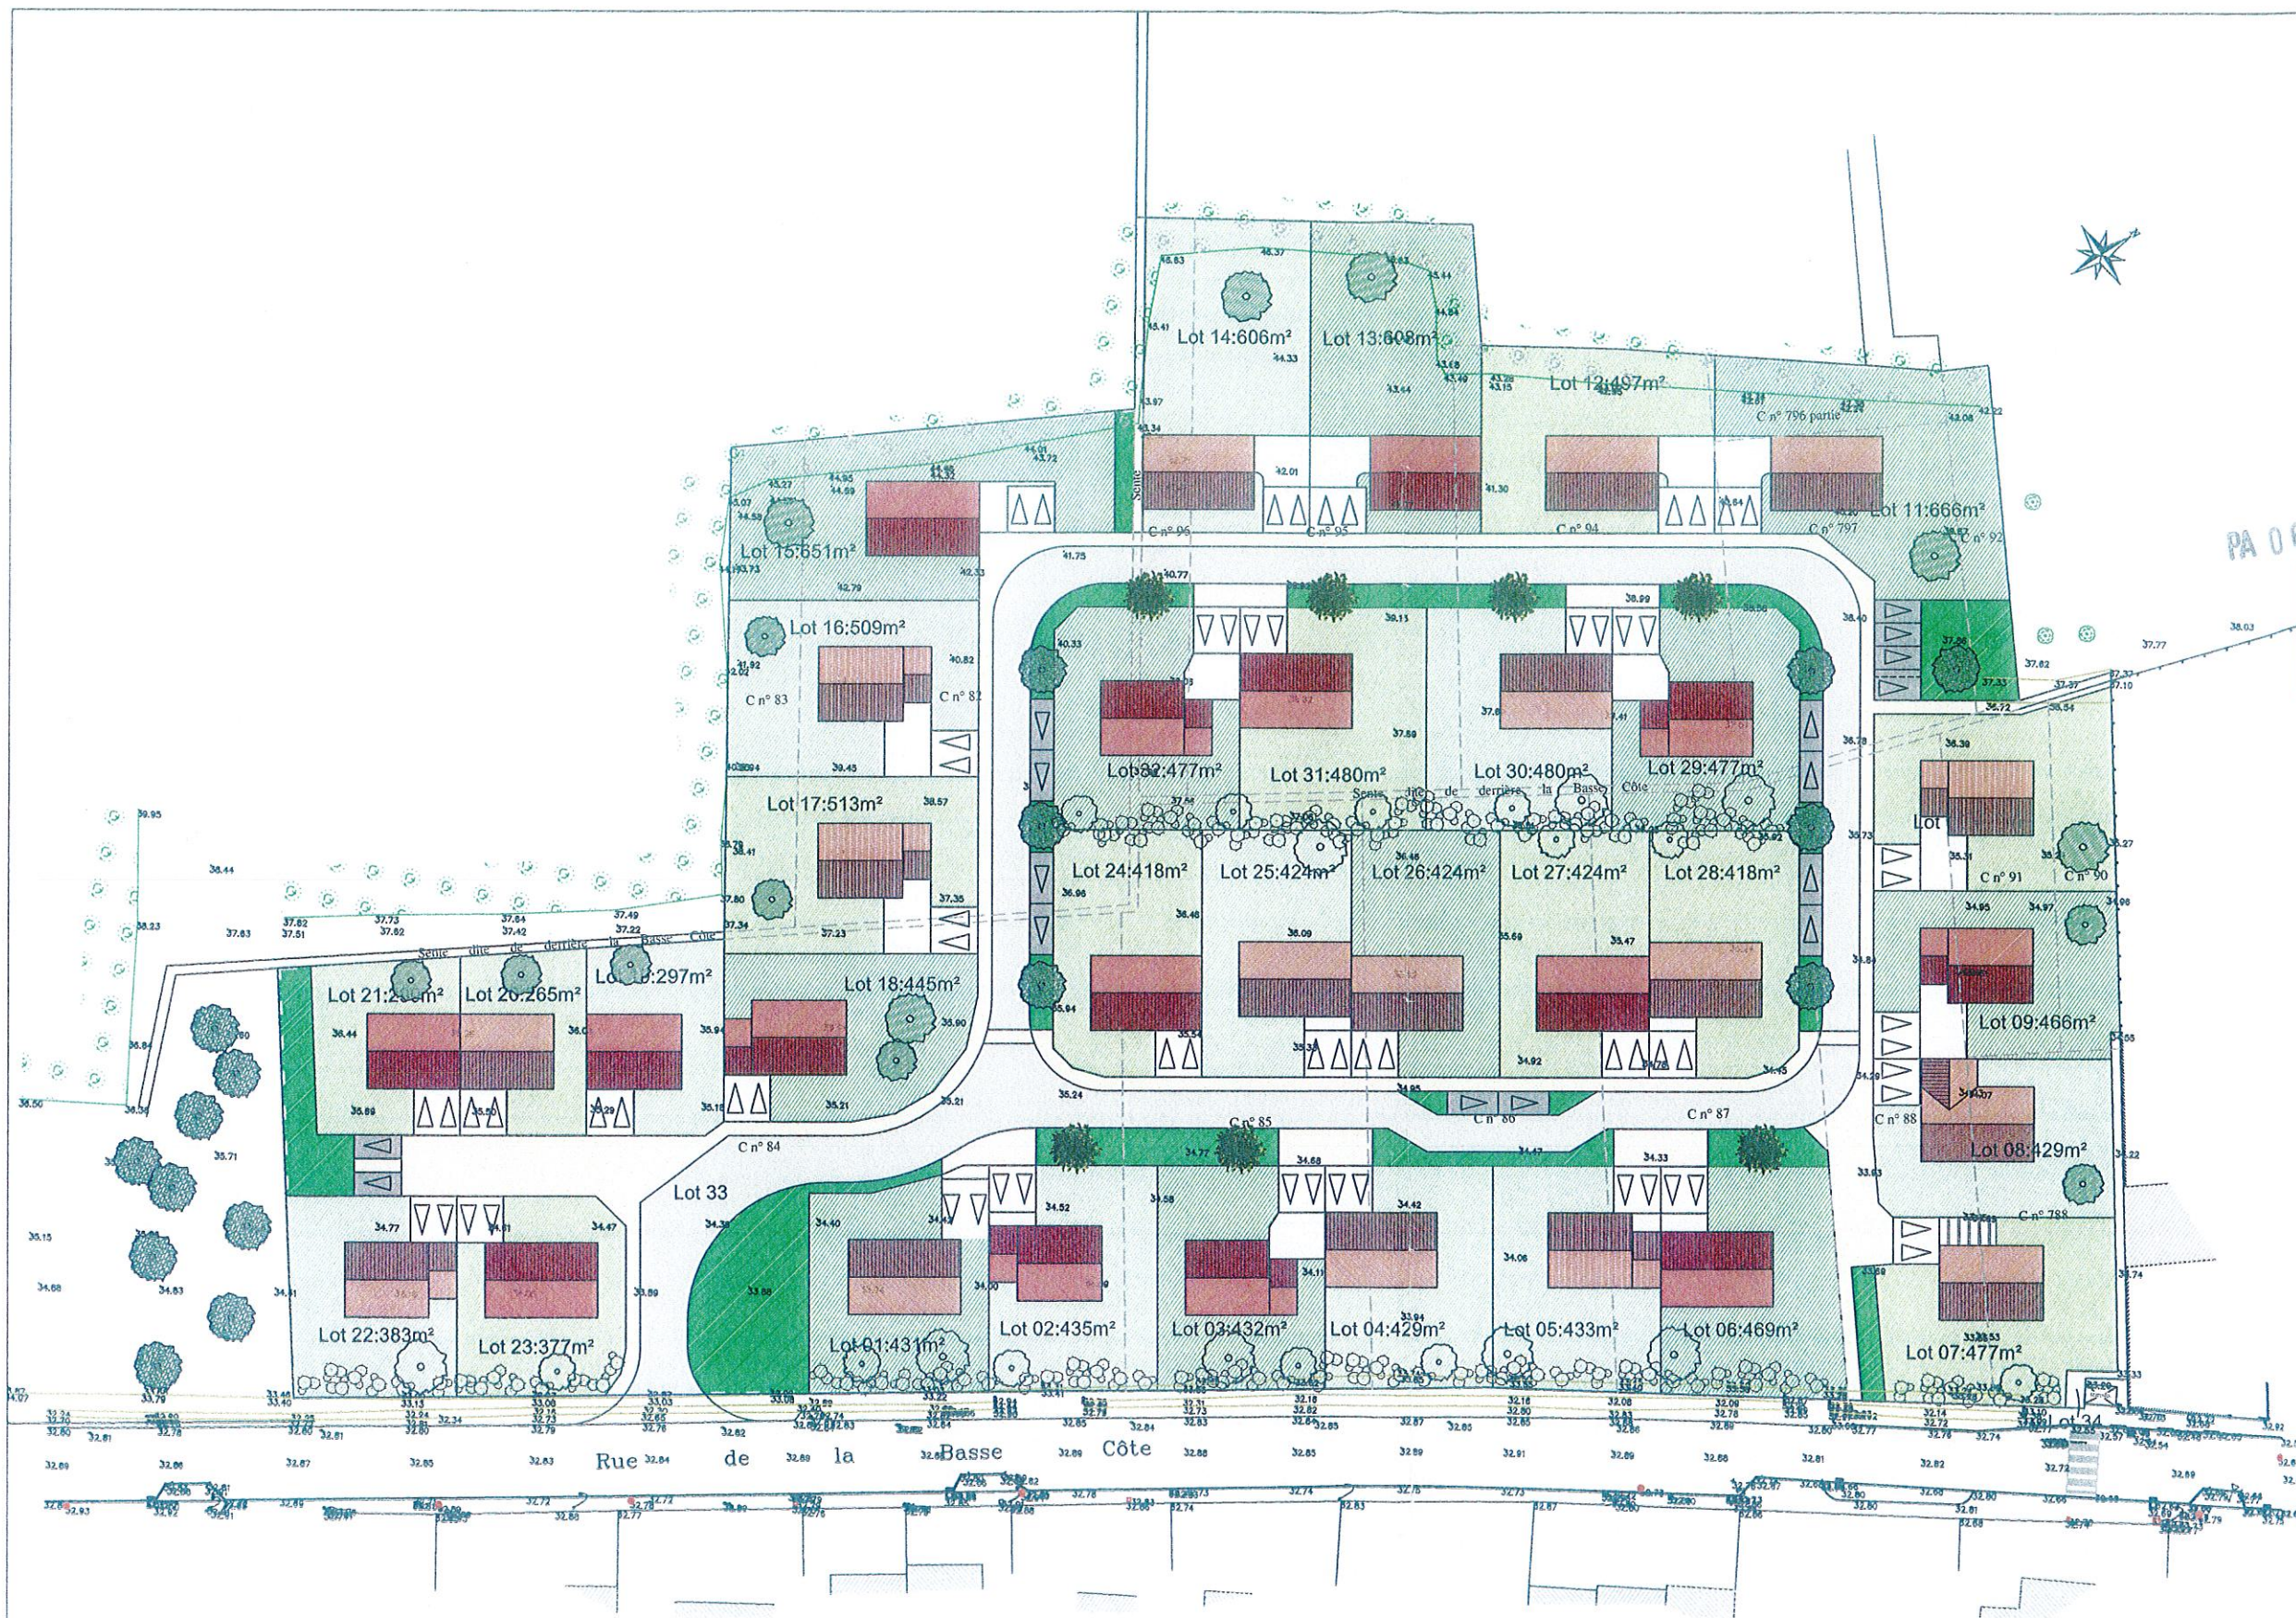

GPArchitectes
873, Boulevard de la Riollette
60520 La Chapelle En Serval
tel: 03.44.54.68.67

S.N.C. FONCIER CONSEIL
DÉLÉGATION ILE DE FRANCE NORL
Résidence du Front du Lac
99, rue du Général de Gaulle
B.P. 83
95880 ENGHEN-LES-BAINS
Tél : 01 34 05 19 00
Fax : 01 34 05 19 19

Signatures:

Ech: 1/750

HYPOTHESE DE PLAN MASSE – PA9

ARMANCOURT